









L8

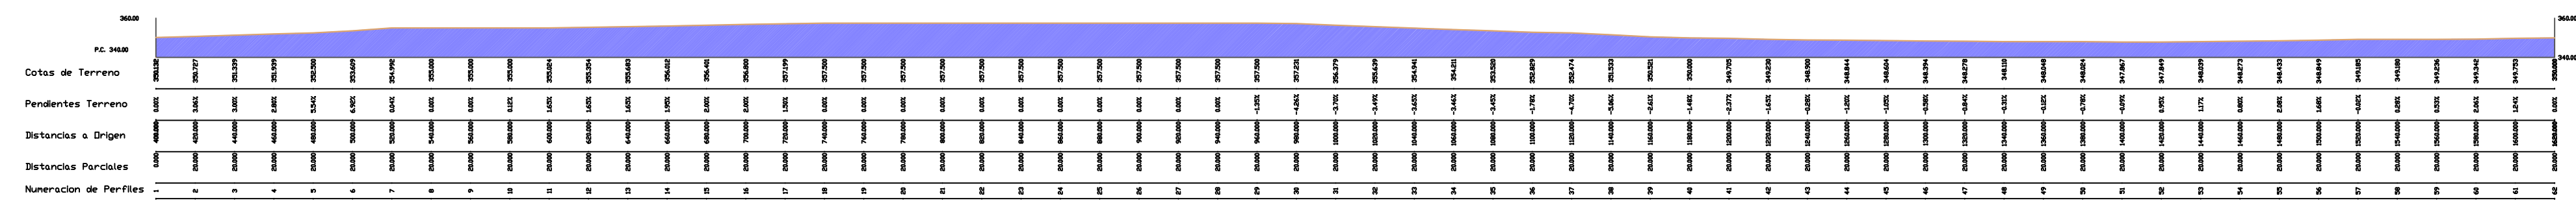


PENDIENTES DEL TERRENO		
GRÁFICO	DESCRIPCION	
	PENDIENTES 0 - 12%	(83,85% del área total)
	PENDIENTES 12 - 20%	(11,82% del área total)
	PENDIENTES 20 - 30%	(3,29% del área total)
	PENDIENTES 30 - 40%	(0,80% del área total)
	PENDIENTES 40 - 50%	(0,22% del área total)
	PENDIENTES 50 - 60%	(0,07% del área total)

 PERFIL NATURAL DEL TERRENO


L9

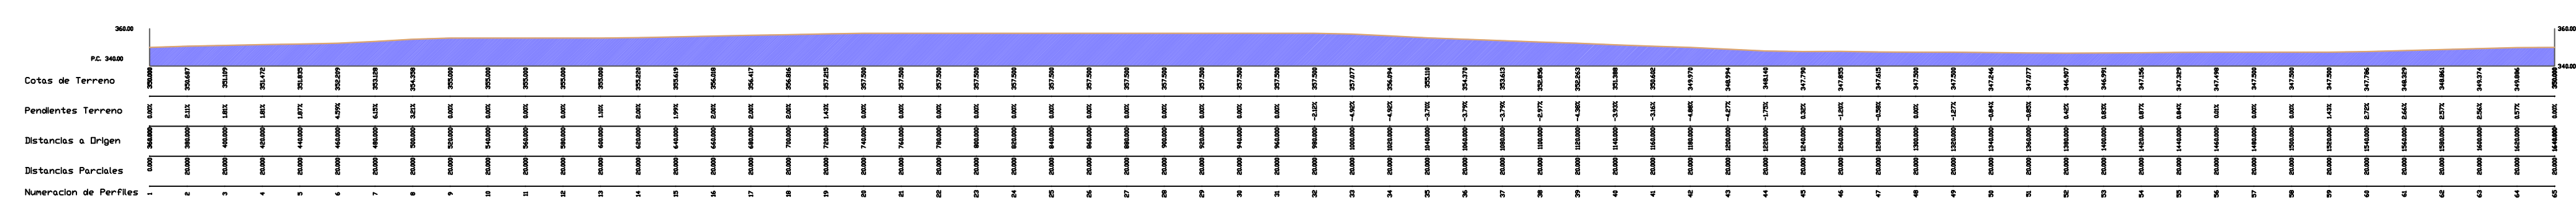


L10

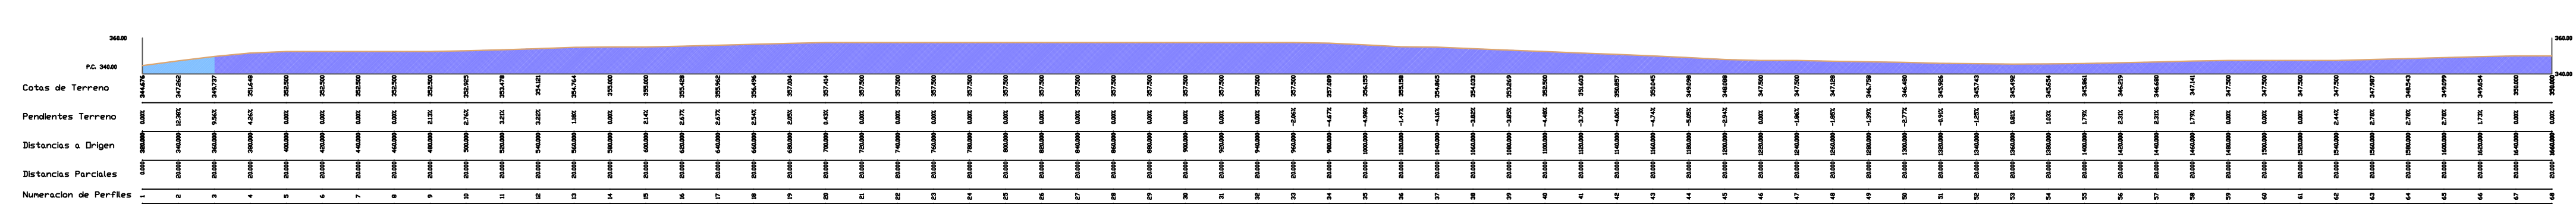



L11

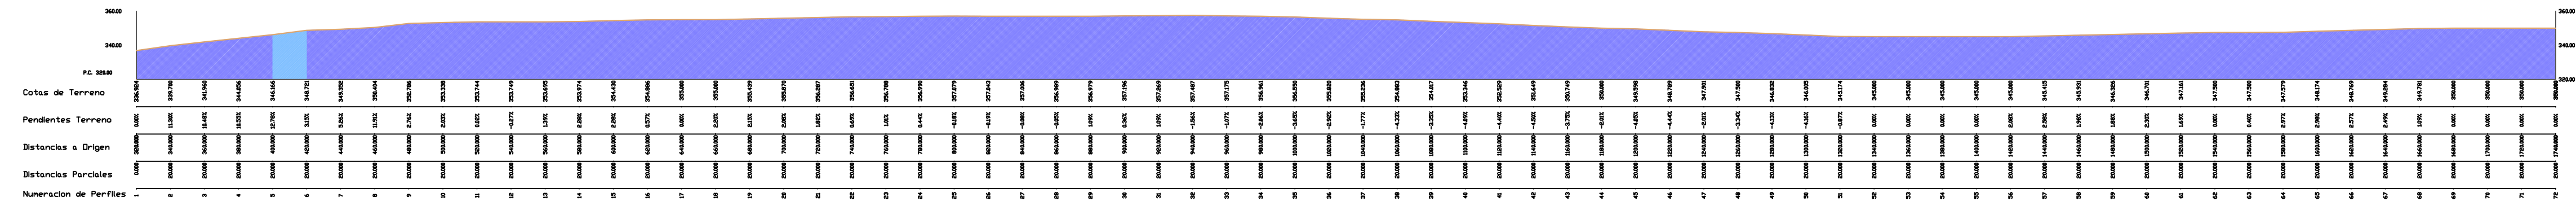

L12

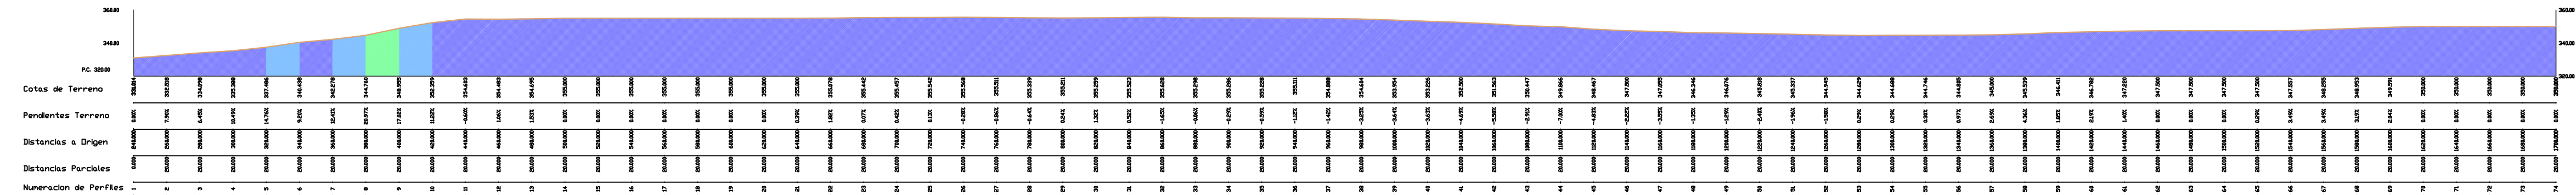

L13

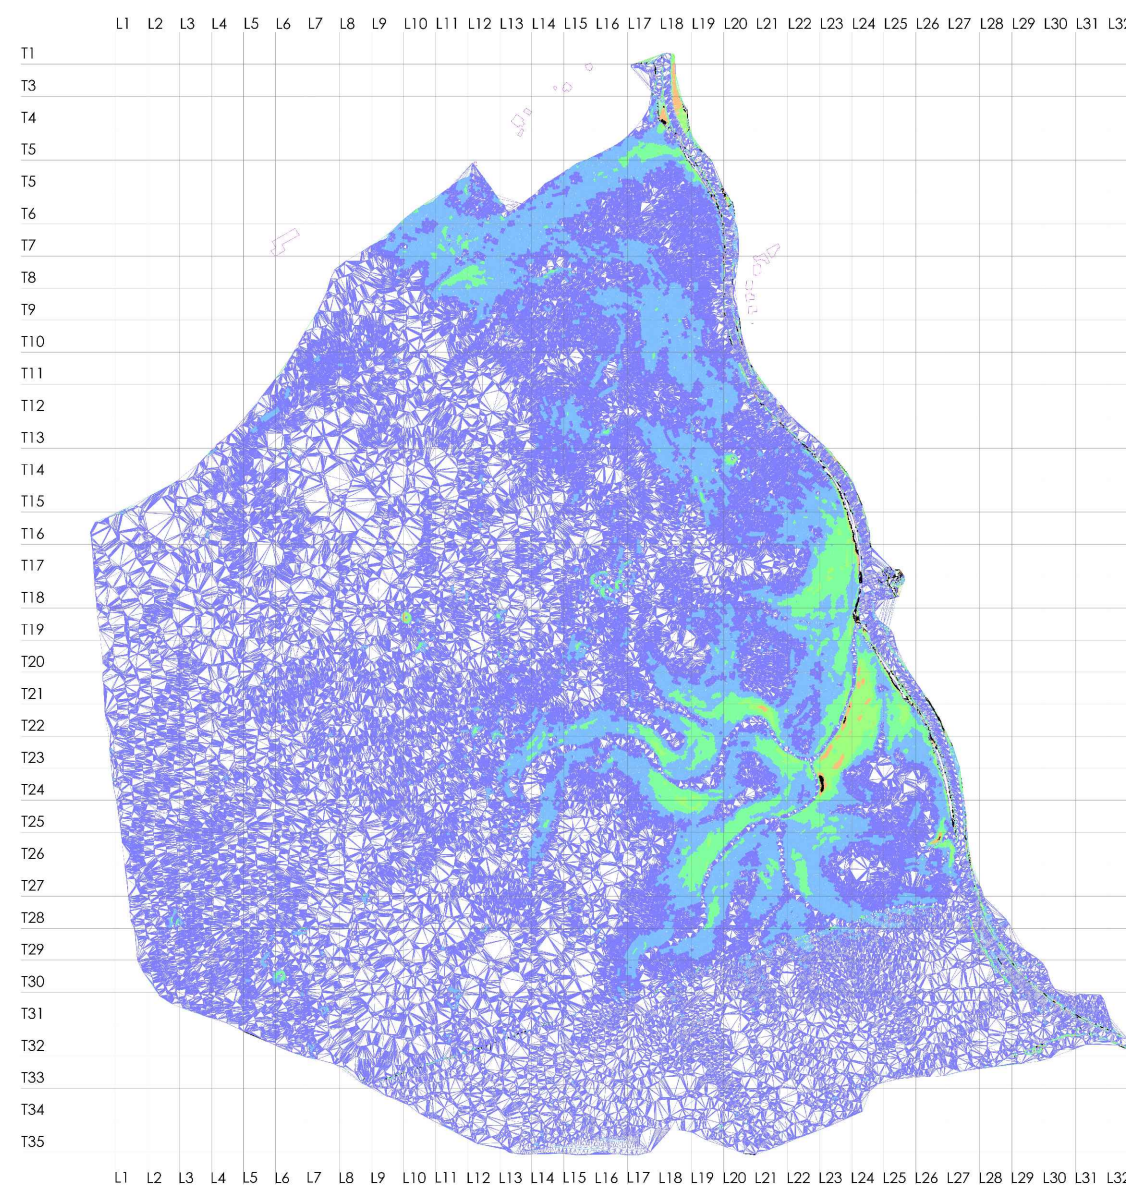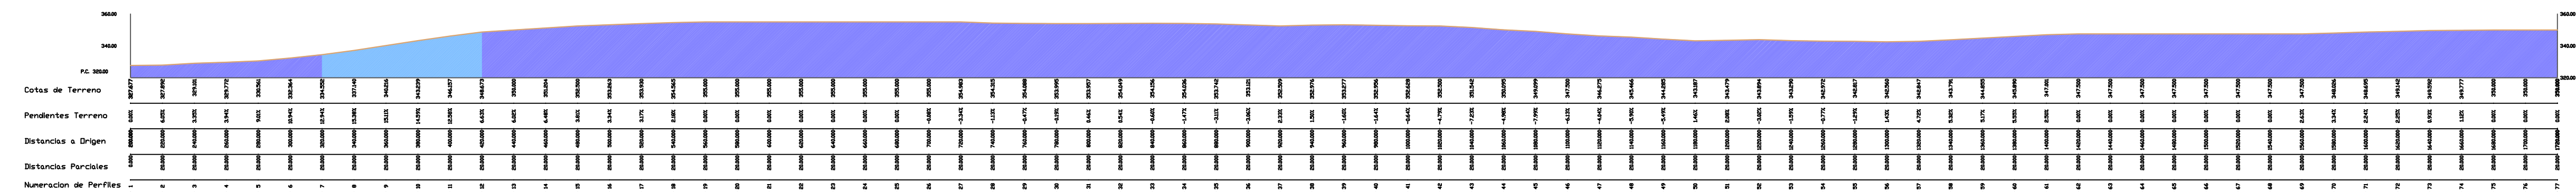

Urbanismo MODIFICACIÓN PARCIAL DEL PLAN PARCIAL DE ORDENACIÓN DEL SECTOR SURO 05. LLANOS DE LA SIERRA, COIN.		Tamaño plano A1	PROMOTOR NATURE CALL INICIATIVES S.L.	EQUIPO REDACTOR ANTONIO M. FERNÁNDEZ BORDES <i>Arquitecto</i> VIRGINIA FERNÁNDEZ ESLAVA <i>Arquitecta</i>	FIRMA	FIRMA	
Nombre del plano PERFILES NATURALES DEL TERRENO LONGITUDINALES. L8 A L13	Nº plano 10.2						
	Escala 1/2500						
Situación LLANOS DE LA SIERRA, COIN.	Fecha AGOSTO 2023						