








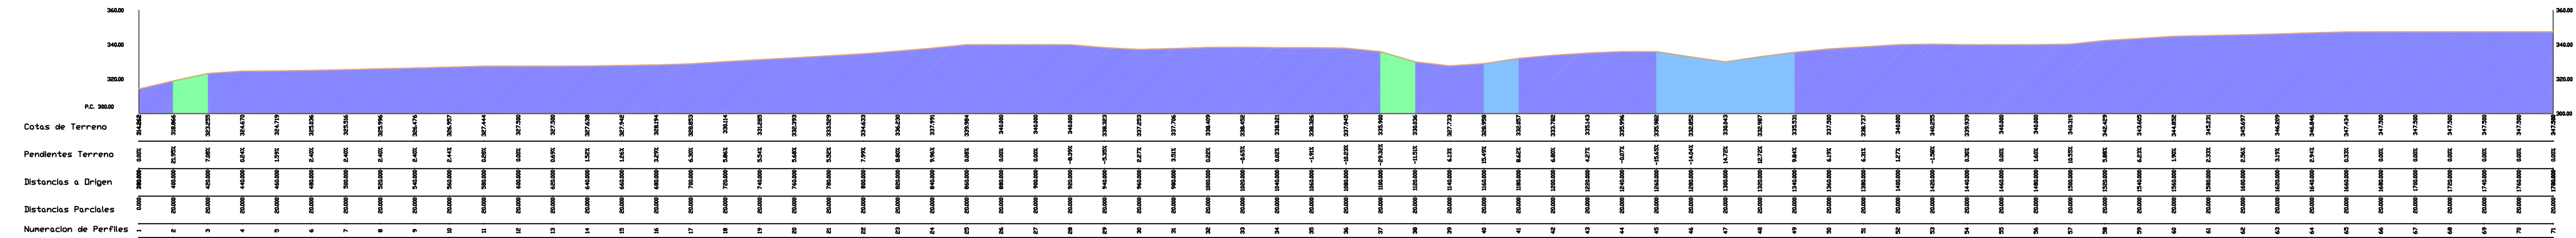
L20

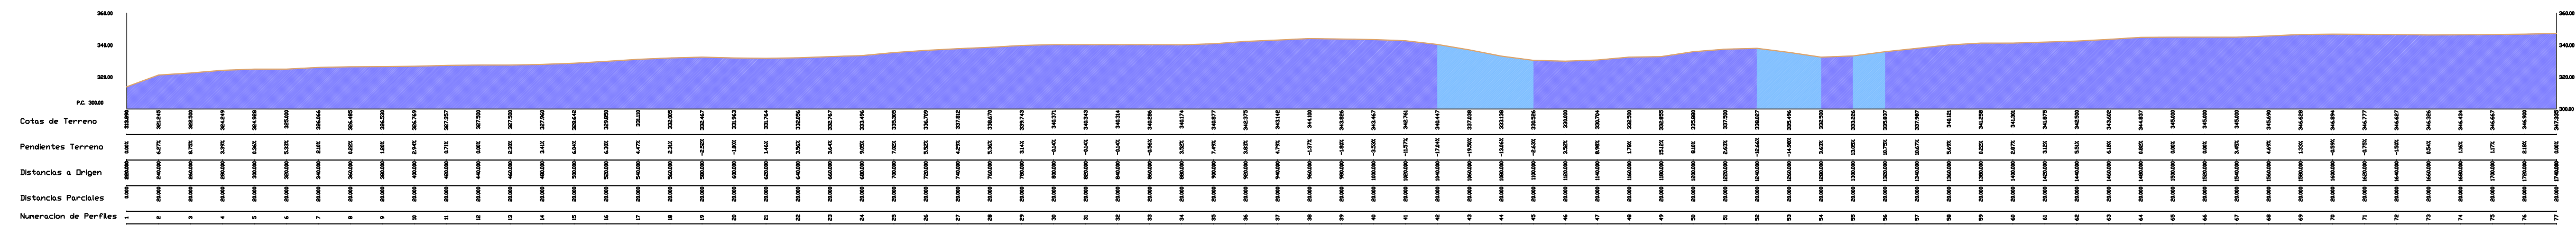


PENDIENTES DEL TERRENO		
GRÁFICO	DESCRIPCION	
	PENDIENTES 0 - 12%	(80,85% del área total)
	PENDIENTES 12 - 20%	(11,82% del área total)
	PENDIENTES 20 - 30%	(3,23% del área total)
	PENDIENTES 30 - 40%	(0,80% del área total)
	PENDIENTES 40 - 50%	(0,22% del área total)
	PENDIENTES 50 - 60%	(0,07% del área total)

PERFIL NATURAL DEL TERRENO

 
L21




L22

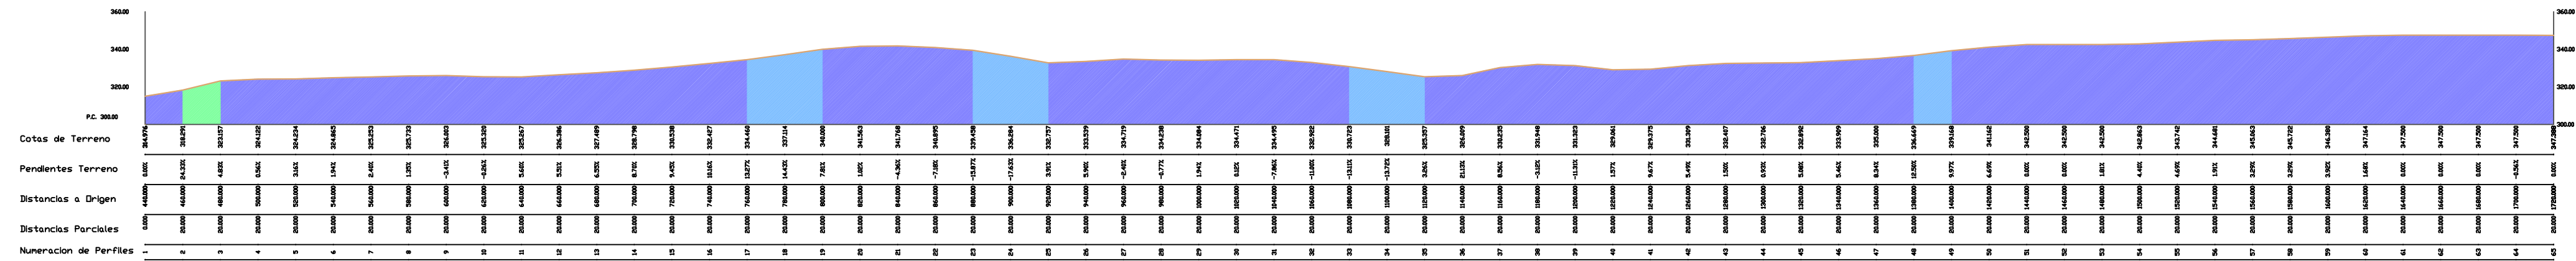



L23

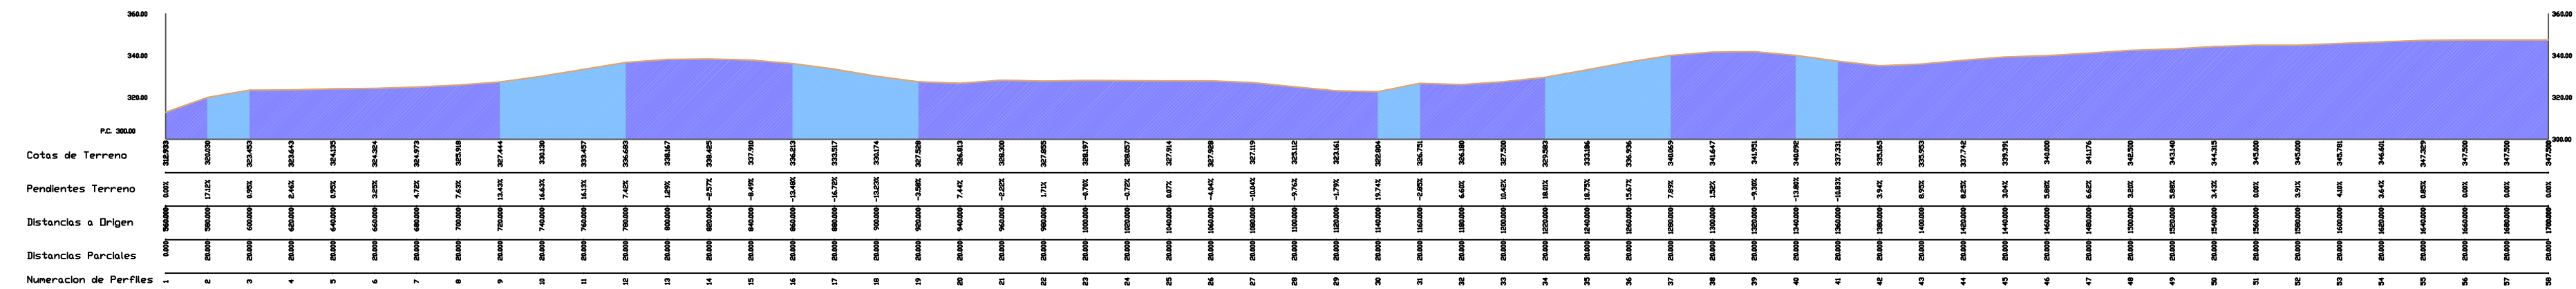

L24

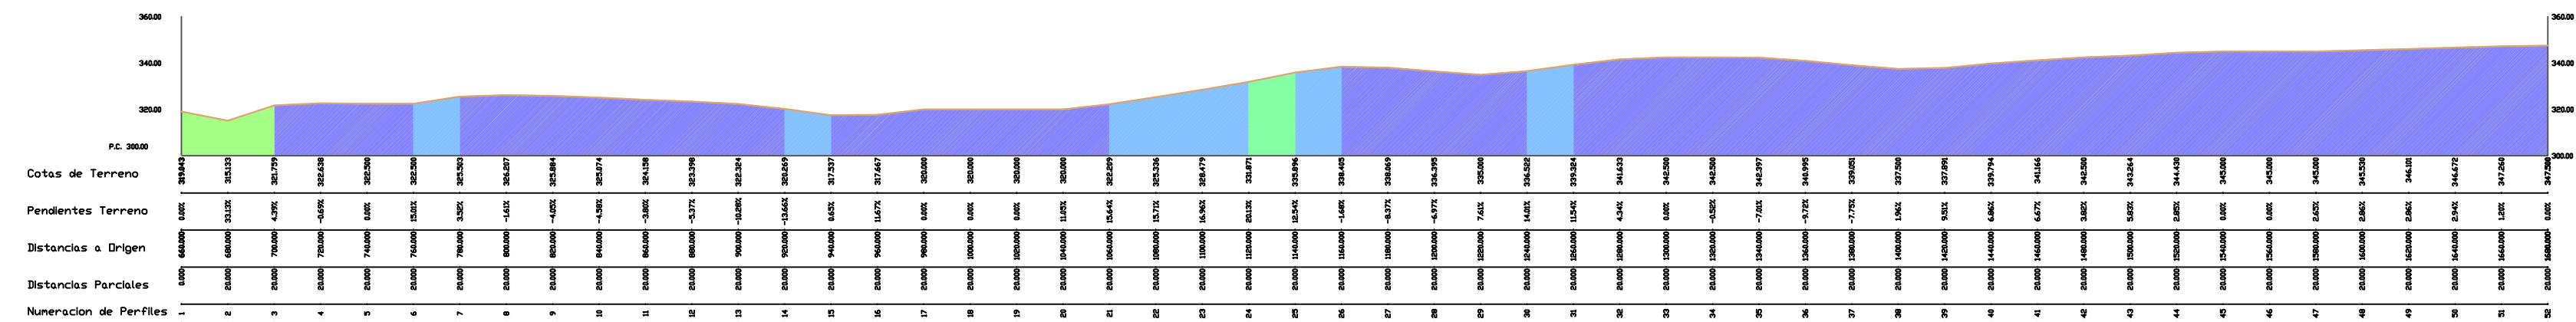

L25

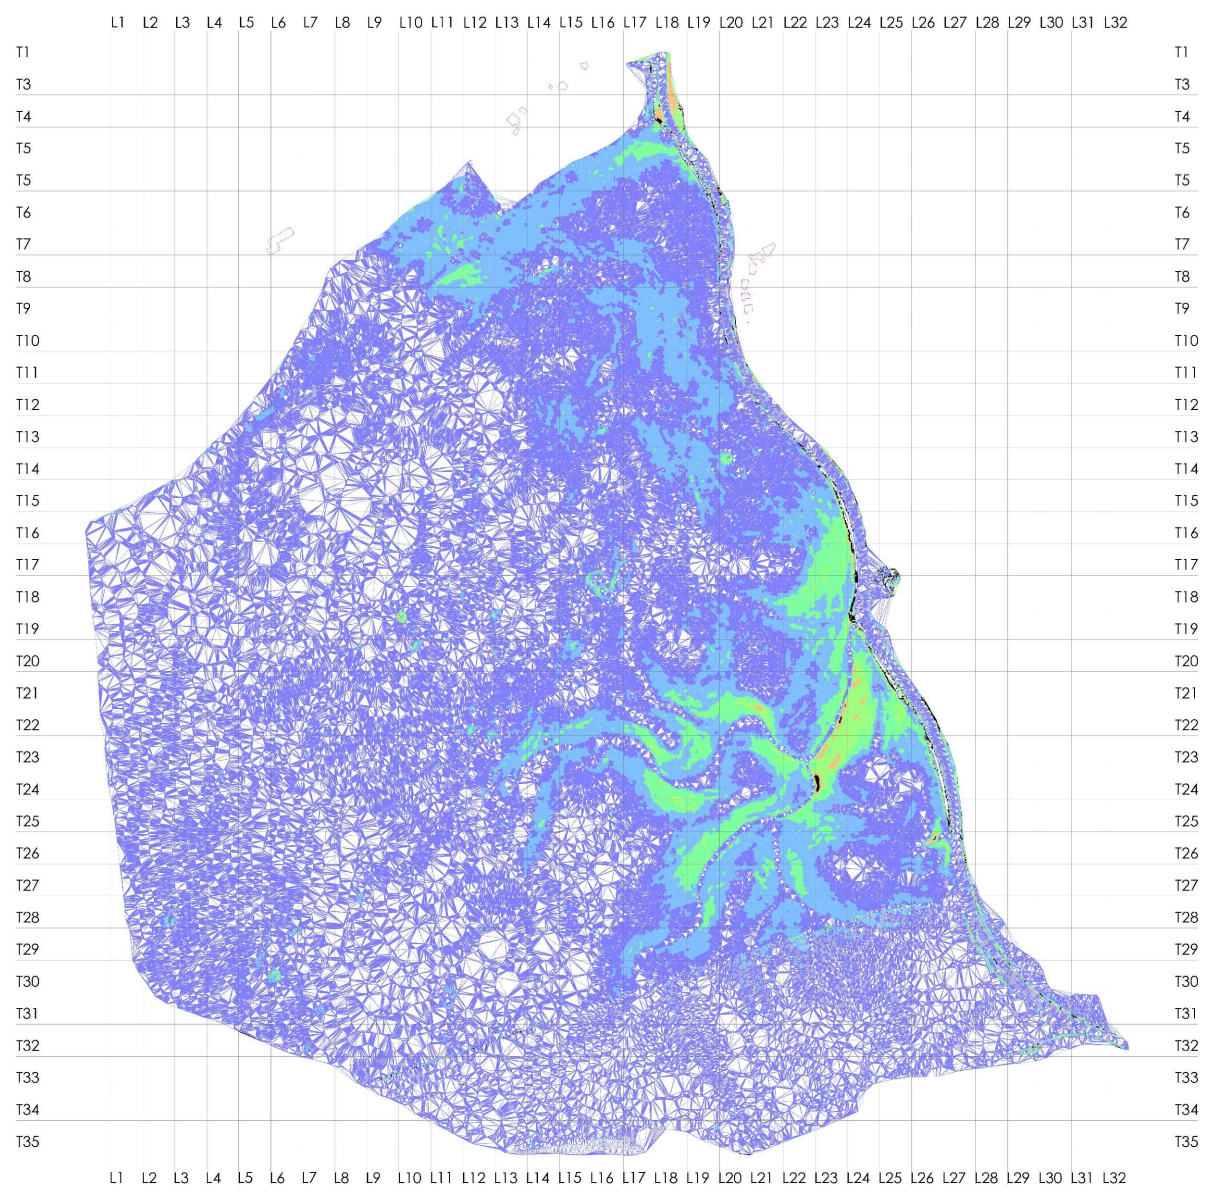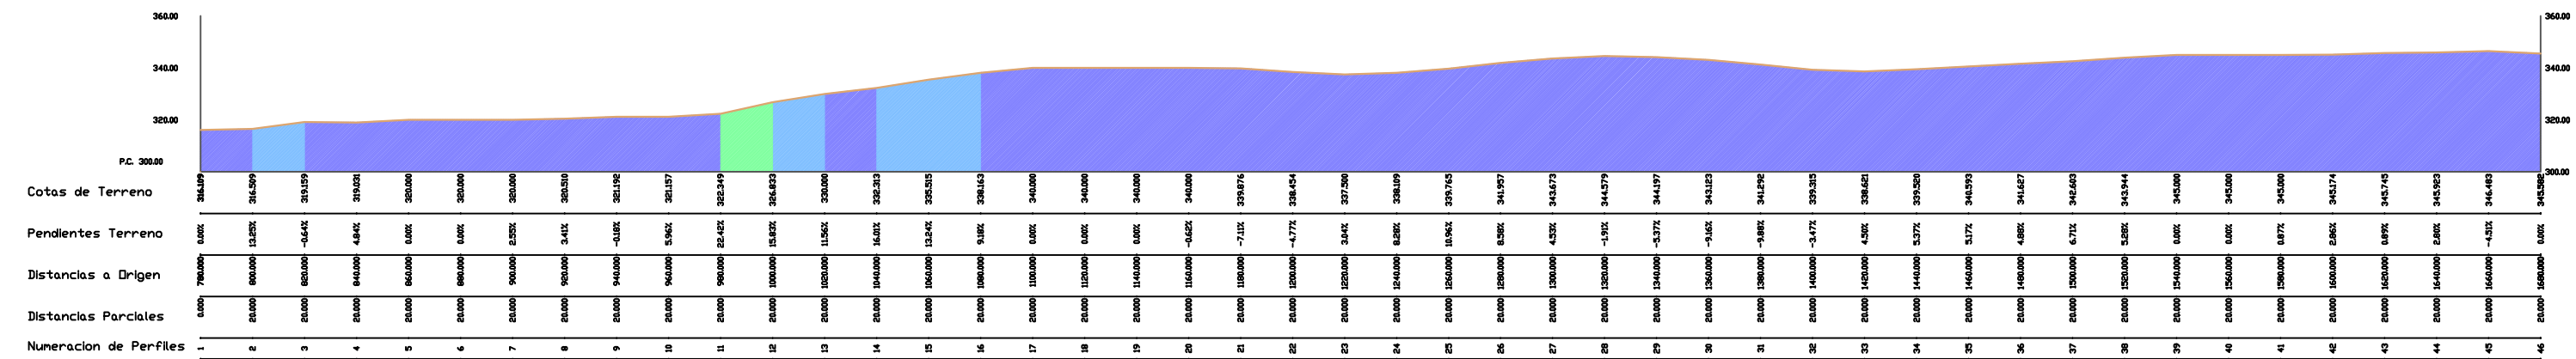

Urbanismo		Tamaño plano	A1	PROMOTOR	EQUIPO REDACTOR	FIRMA	FIRMA		
MODIFICACIÓN PARCIAL DEL PLAN PARCIAL DE ORDENACIÓN DEL SECTOR SURO 05. LLANOS DE LA SIERRA, COIN.		Nº plano	10.4						NATURE CALL INICIATIVES S.L.
Nombre del plano		Escala	1/2500						
Situación		LLANOS DE LA SIERRA, COIN.		Fecha	AGOSTO 2023				
					ANTONIO M. FERNÁNDEZ BORDES <i>Arquitecto</i>				
					VIRGINIA FERNÁNDEZ ESLAVA <i>Arquitecta</i>				