

 
 






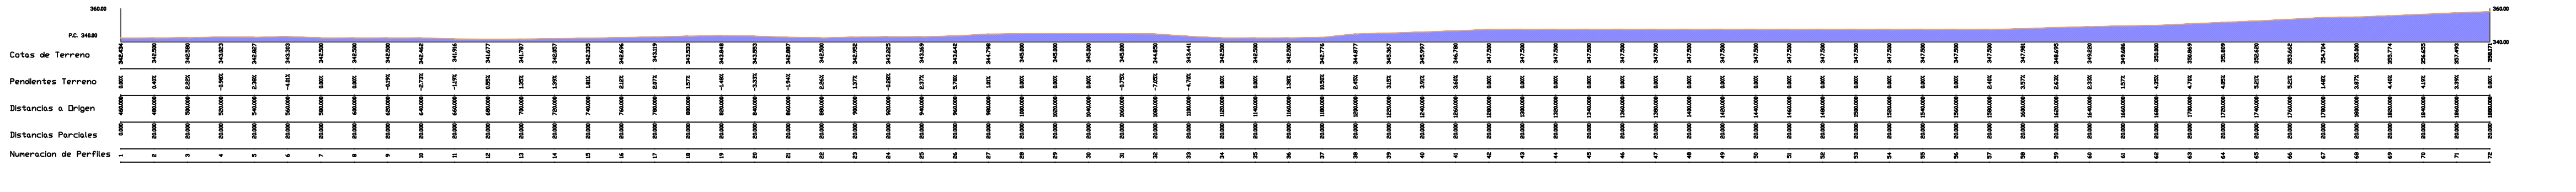
T29

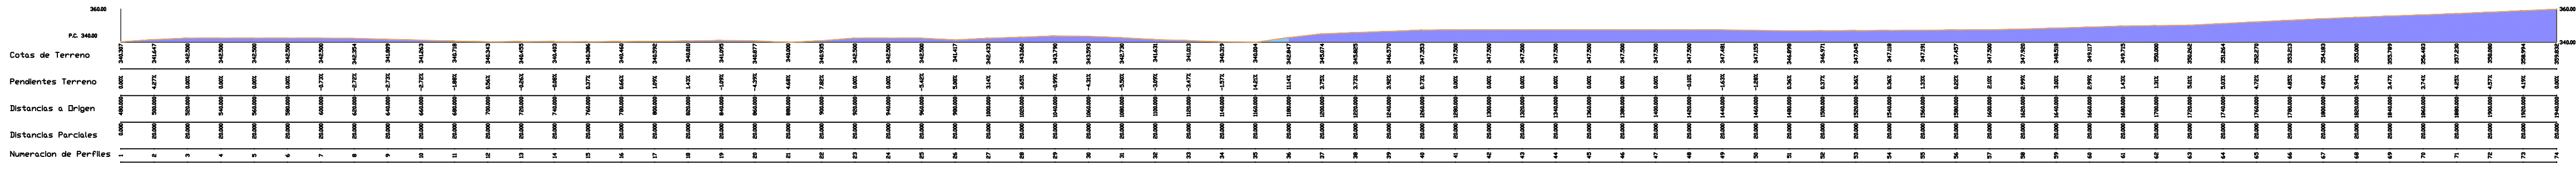


PENDIENTES DEL TERRENO	
GRÁFICO	DESCRIPCION
	PENDIENTES 0 - 12.5 (83.85% del área total)
	PENDIENTES 12 - 20% (11.82% del área total)
	PENDIENTES 20 - 30% (3.23% del área total)
	PENDIENTES 30 - 40% (0.80% del área total)
	PENDIENTES 40 - 50% (0.22% del área total)
	PENDIENTES 50 - 60% (0.07% del área total)

 PERFIL NATURAL DEL TERRENO

 
T30




T31

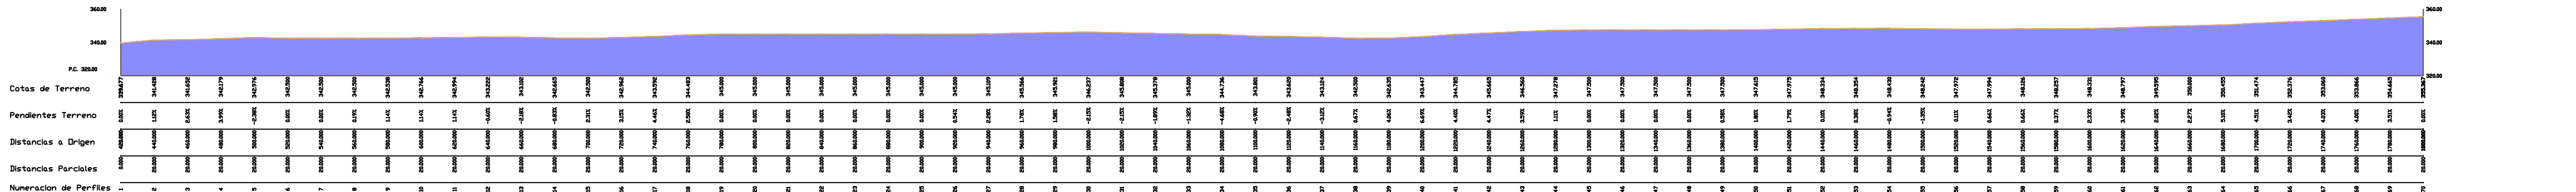

T32

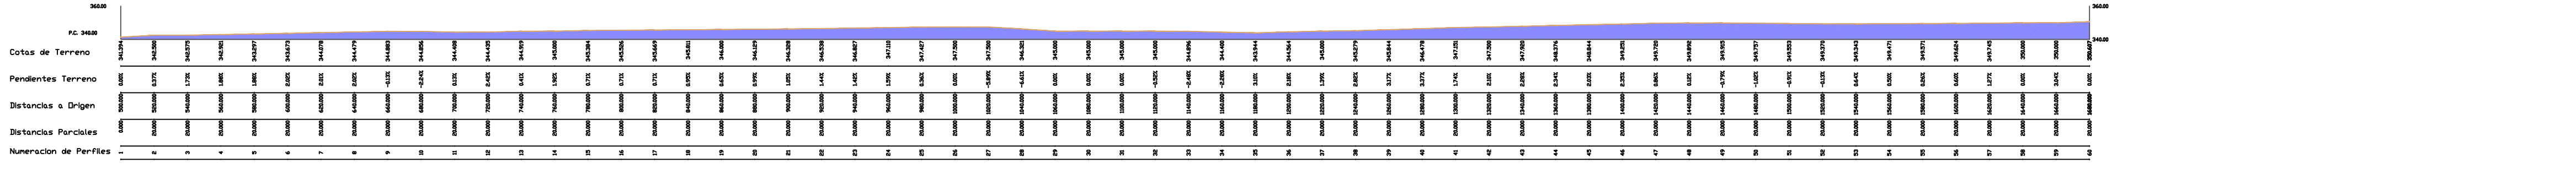


T33

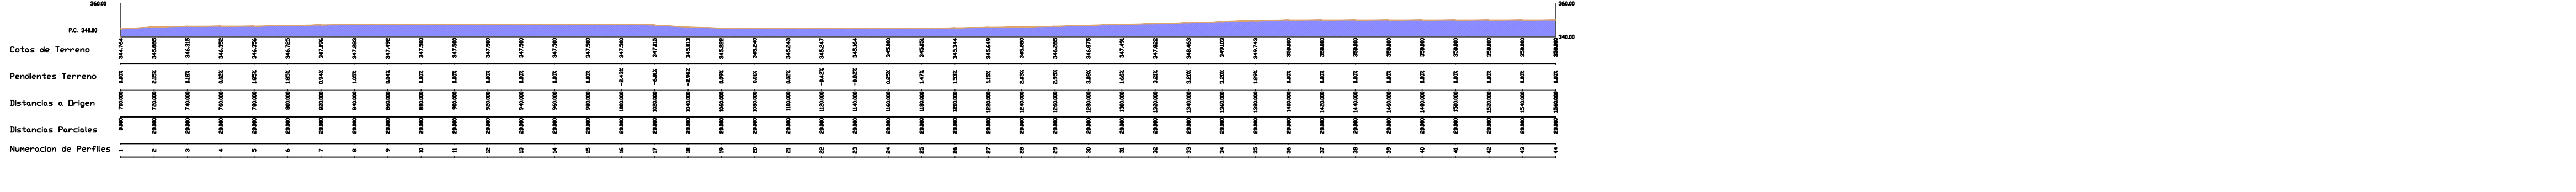

T34



T35

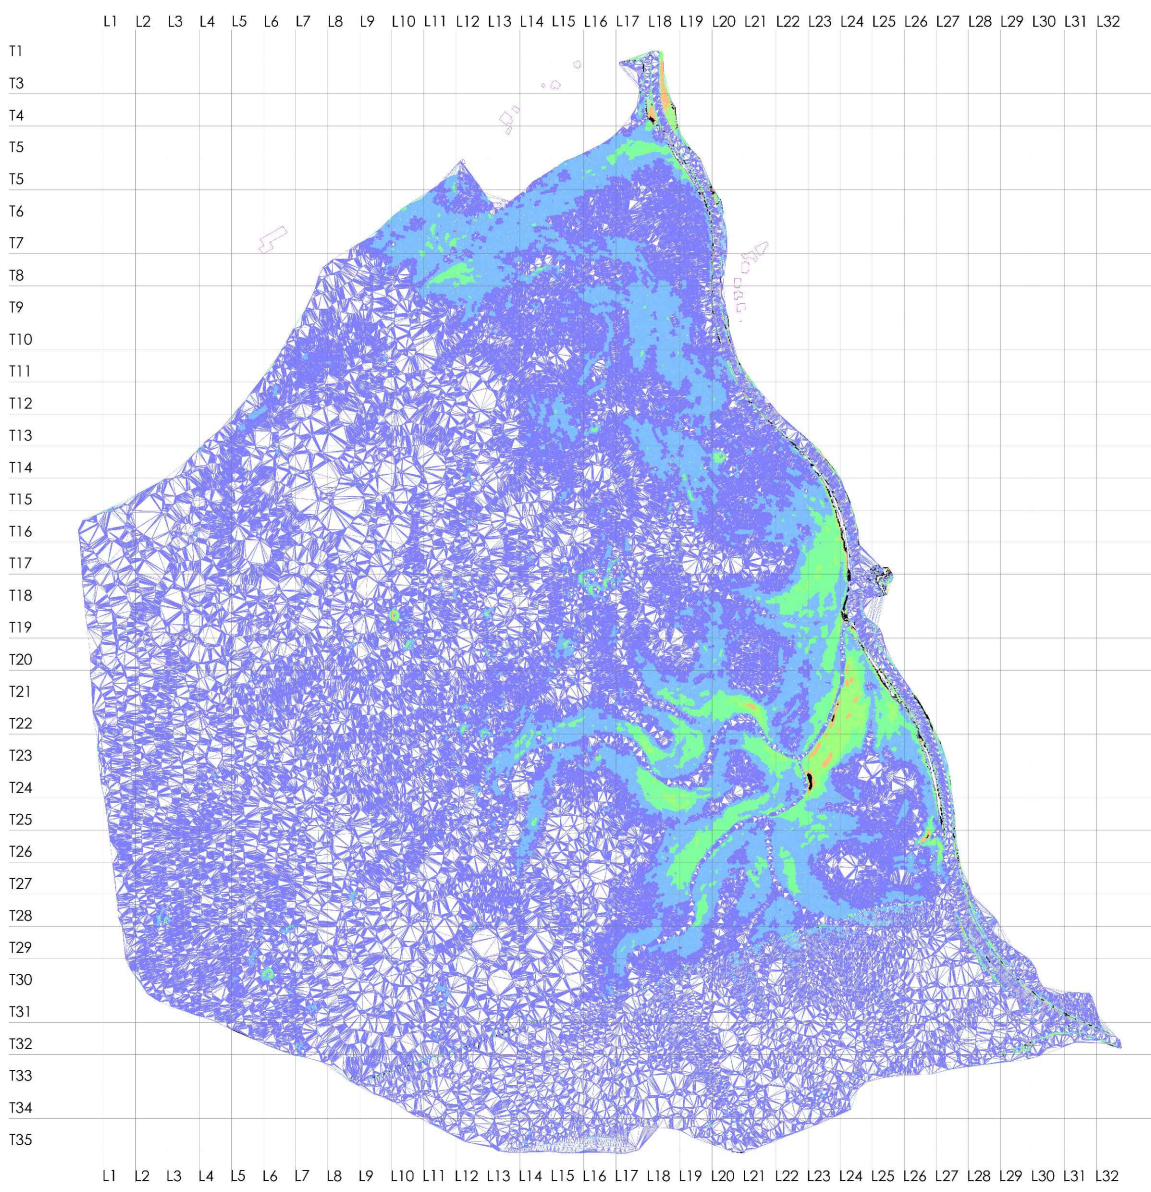

Urbanismo MODIFICACIÓN PARCIAL DEL PLAN PARCIAL DE ORDENACIÓN DEL SECTOR SURO 05. LLANOS DE LA SIERRA, COIN.		Tamaño plano	A1	PROMOTOR NATURE CALL INICIATIVES S.L.	EQUIPO REDACTOR ANTONIO M. FERNÁNDEZ BORDES <i>Arquitecto</i> VIRGINIA FERNÁNDEZ ESLAVA <i>Arquitecta</i>	FIRMA	FIRMA	
Nombre del plano	PERFILES NATURALES DEL TERRENO. TRANSVERSALES T29 A T35	Nº plano	10.9					
		Escala	1/2500					
Situación	LLANOS DE LA SIERRA, COIN.	Fecha	AGOSTO 2023					