




T1

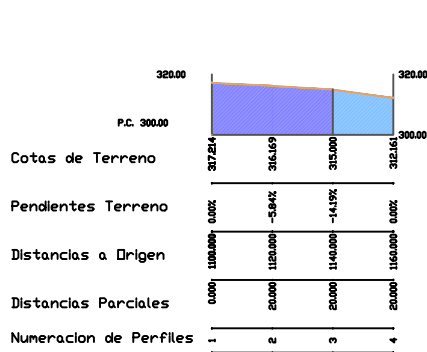


T2

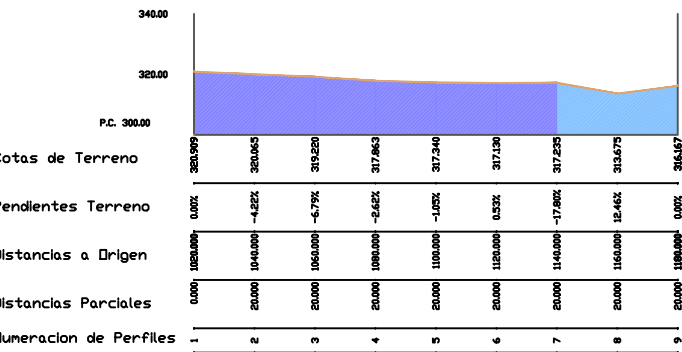


T3

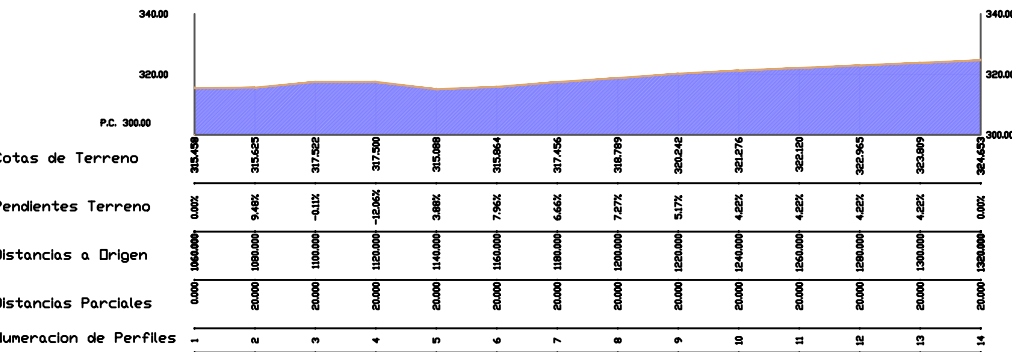


T4

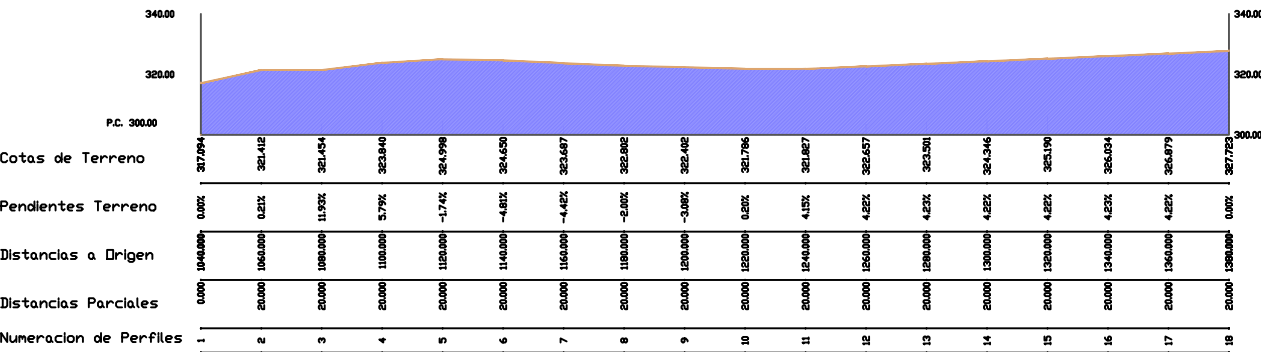


T5

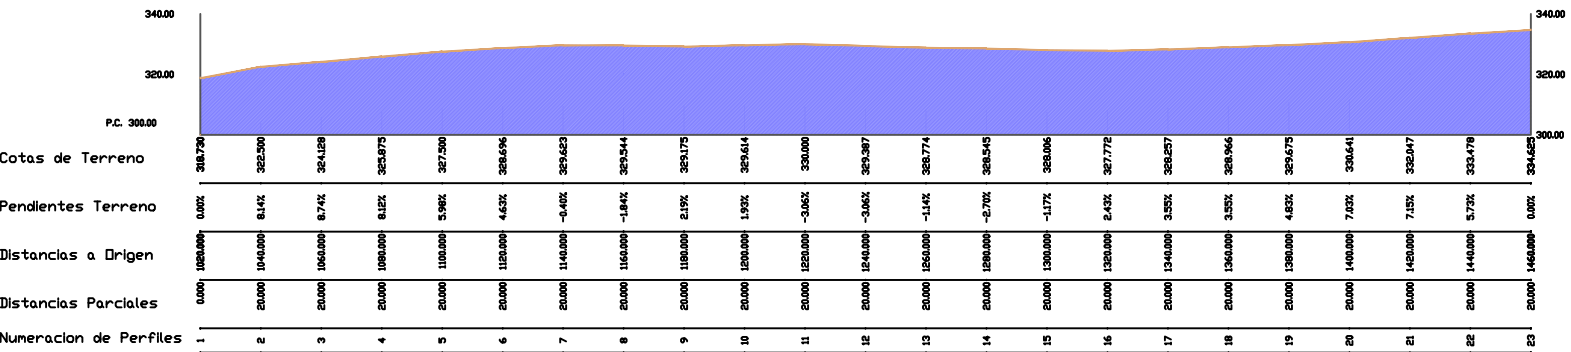


T6

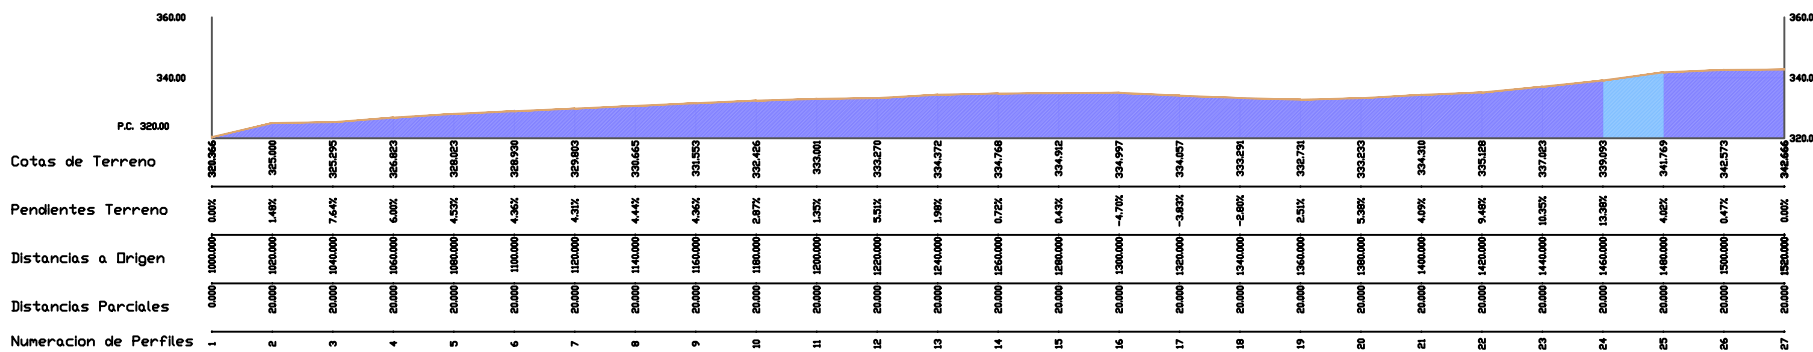


T7

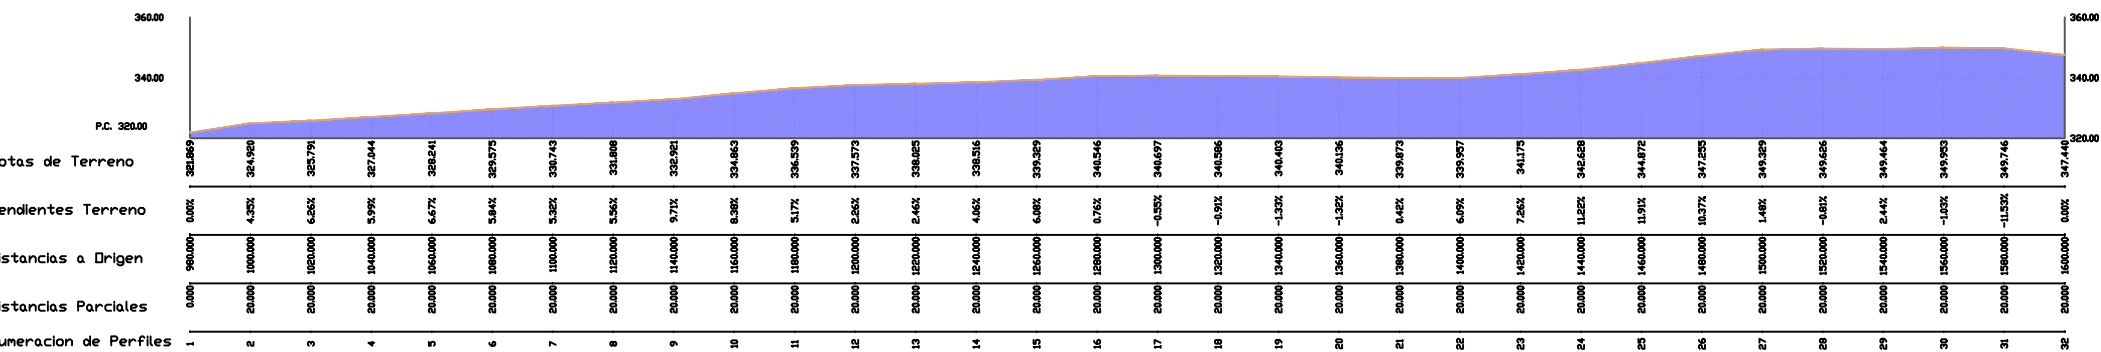


T8

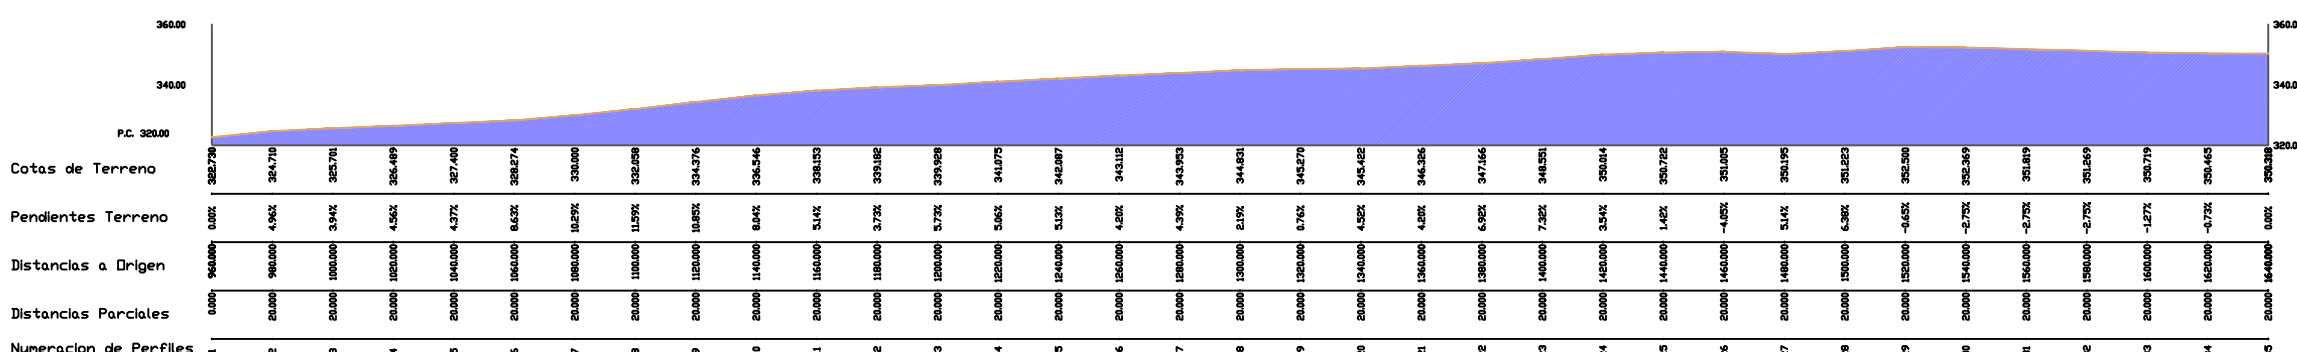


T9

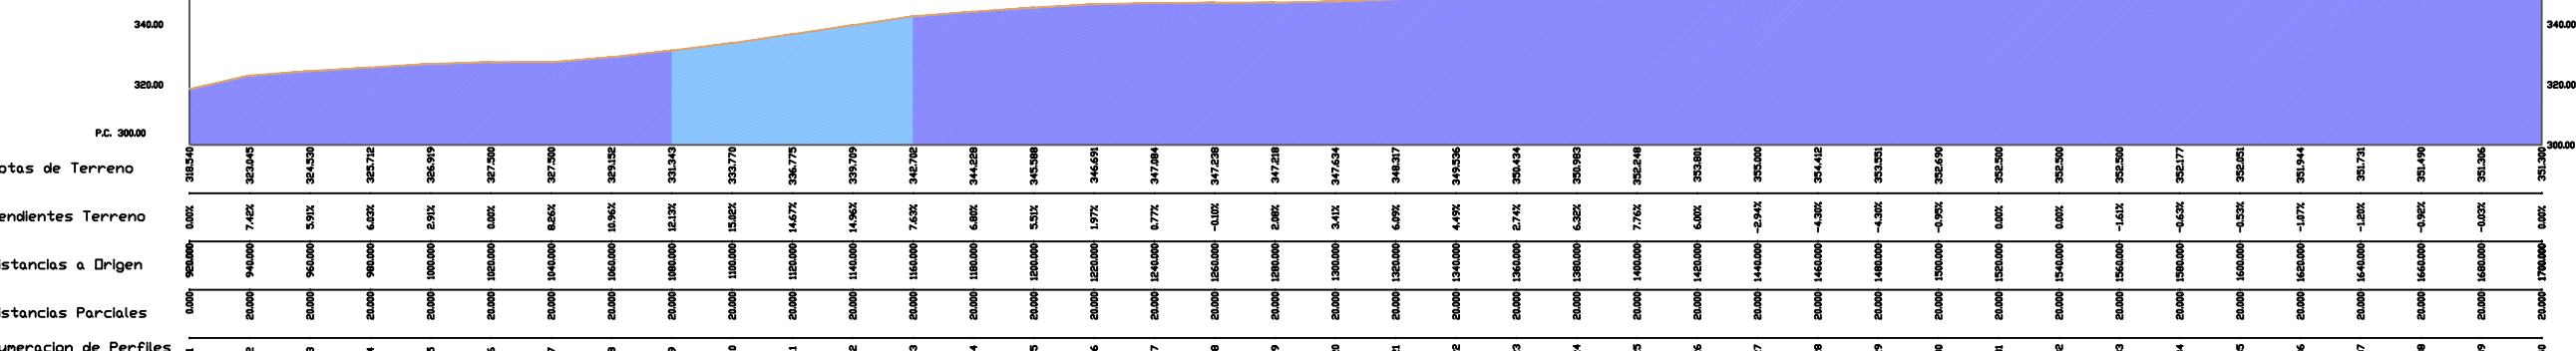


T10

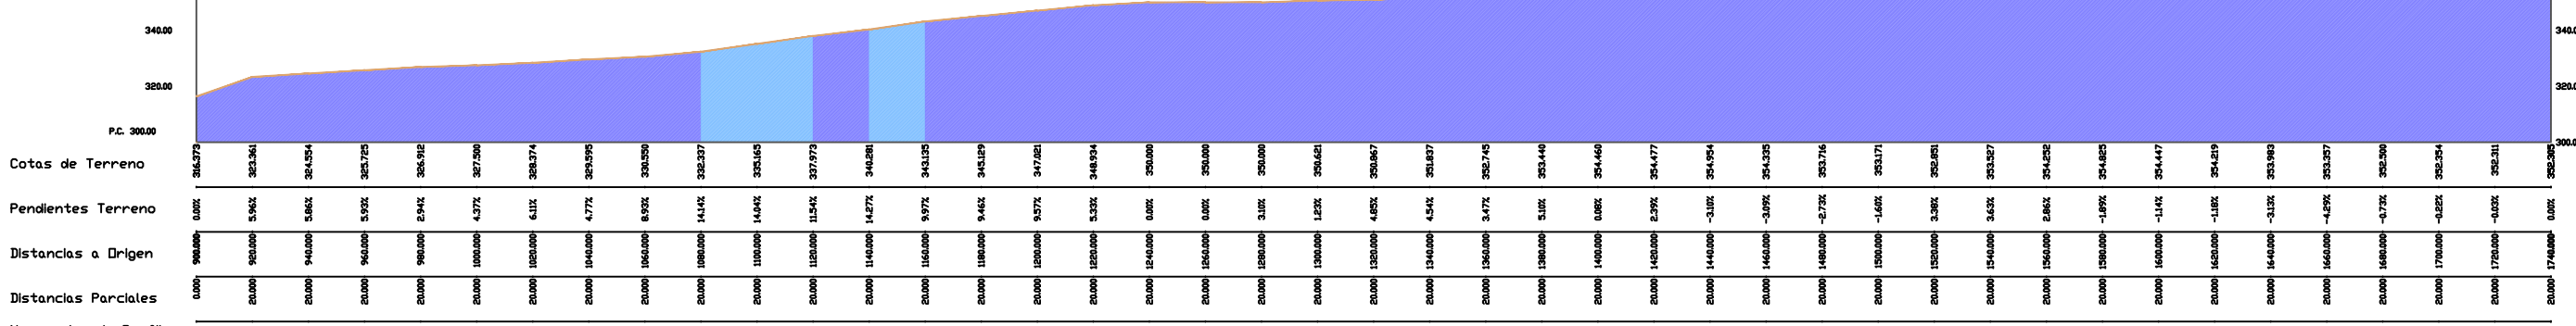


T11

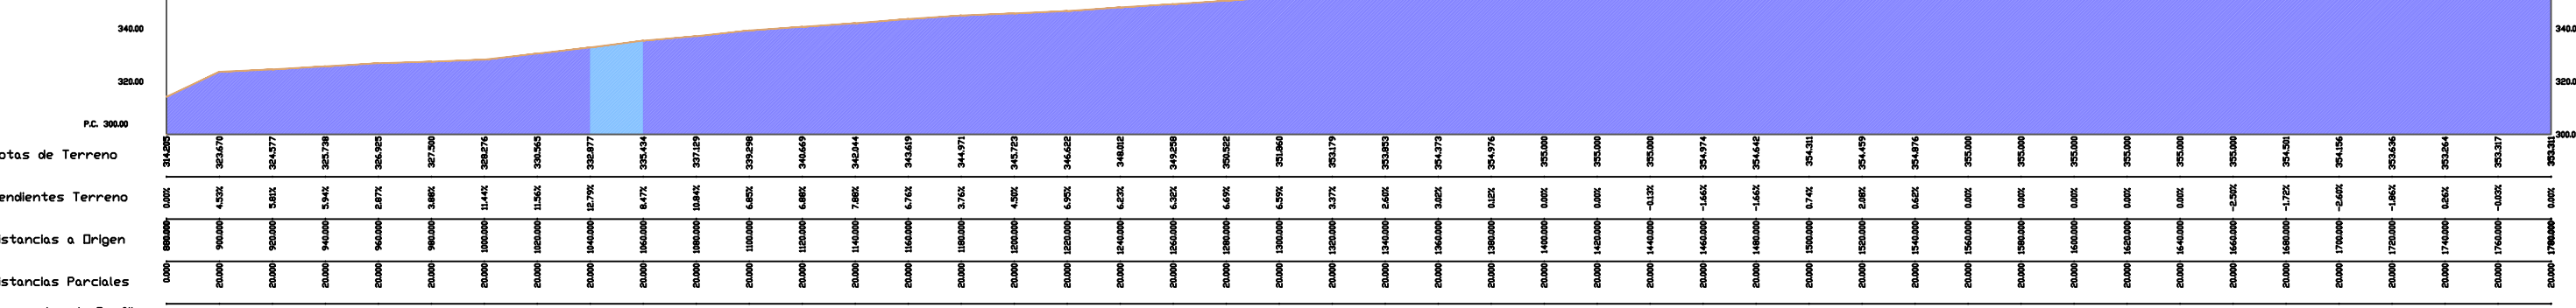


T12

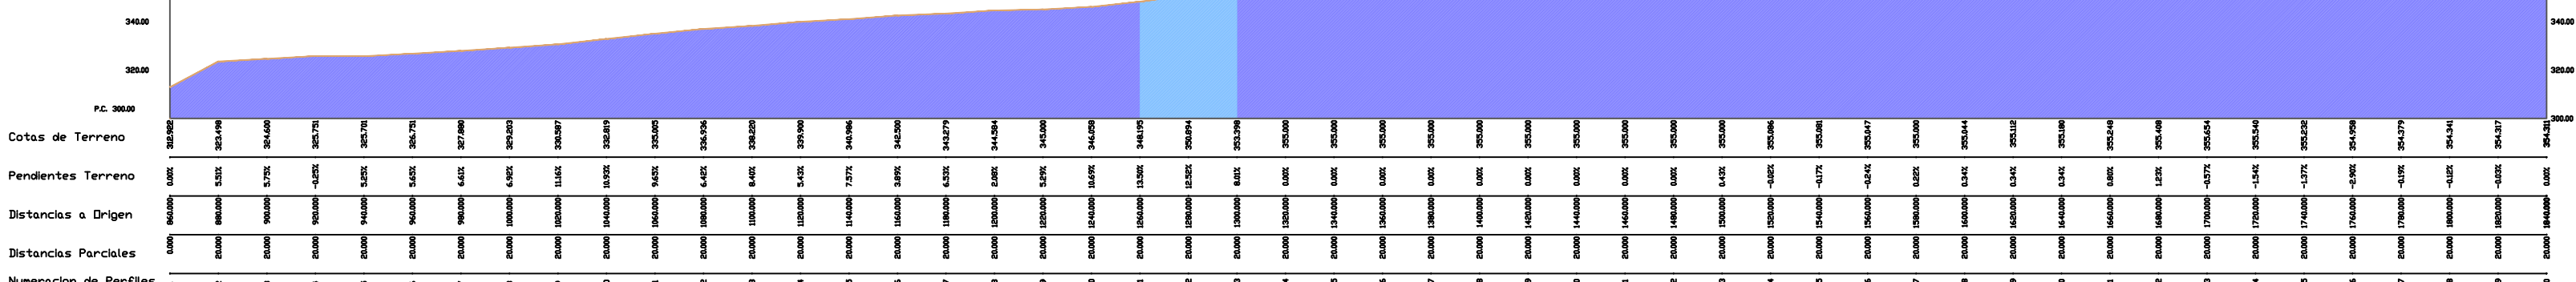

T13

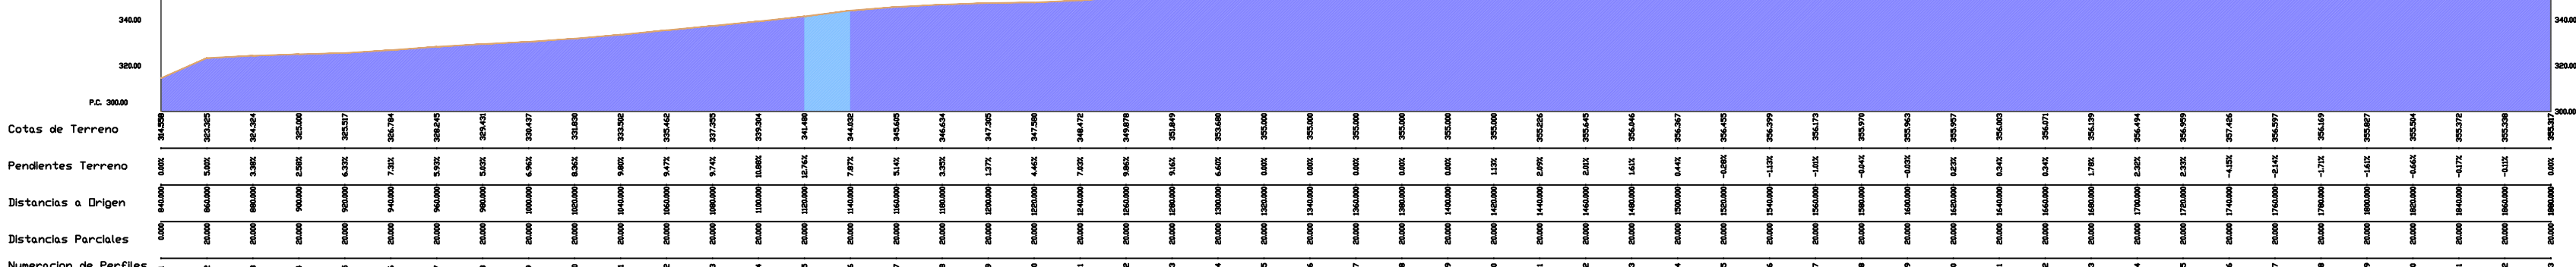


T14

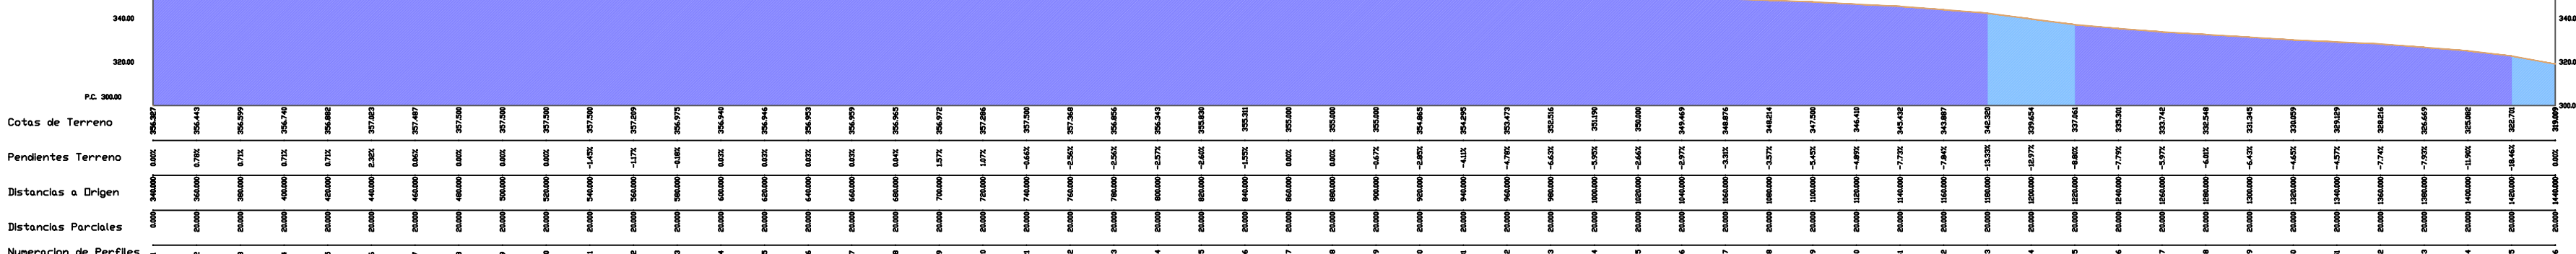

PENDIENTES DEL TERRENO	
GRÁFICO	DESCRIPCION
<div></div>	PENDIENTES 0 - 12% (83,83% del área total)
<div></div>	PENDIENTES 12 - 20% (11,82% del área total)
<div></div>	PENDIENTES 20 - 30% (3,23% del área total)
<div></div>	PENDIENTES 30 - 40% (0,80% del área total)
<div></div>	PENDIENTES 40 - 50% (0,22% del área total)
<div></div>	PENDIENTES 50 - 60% (0,07% del área total)

PERFIL NATURAL DEL TERRENO

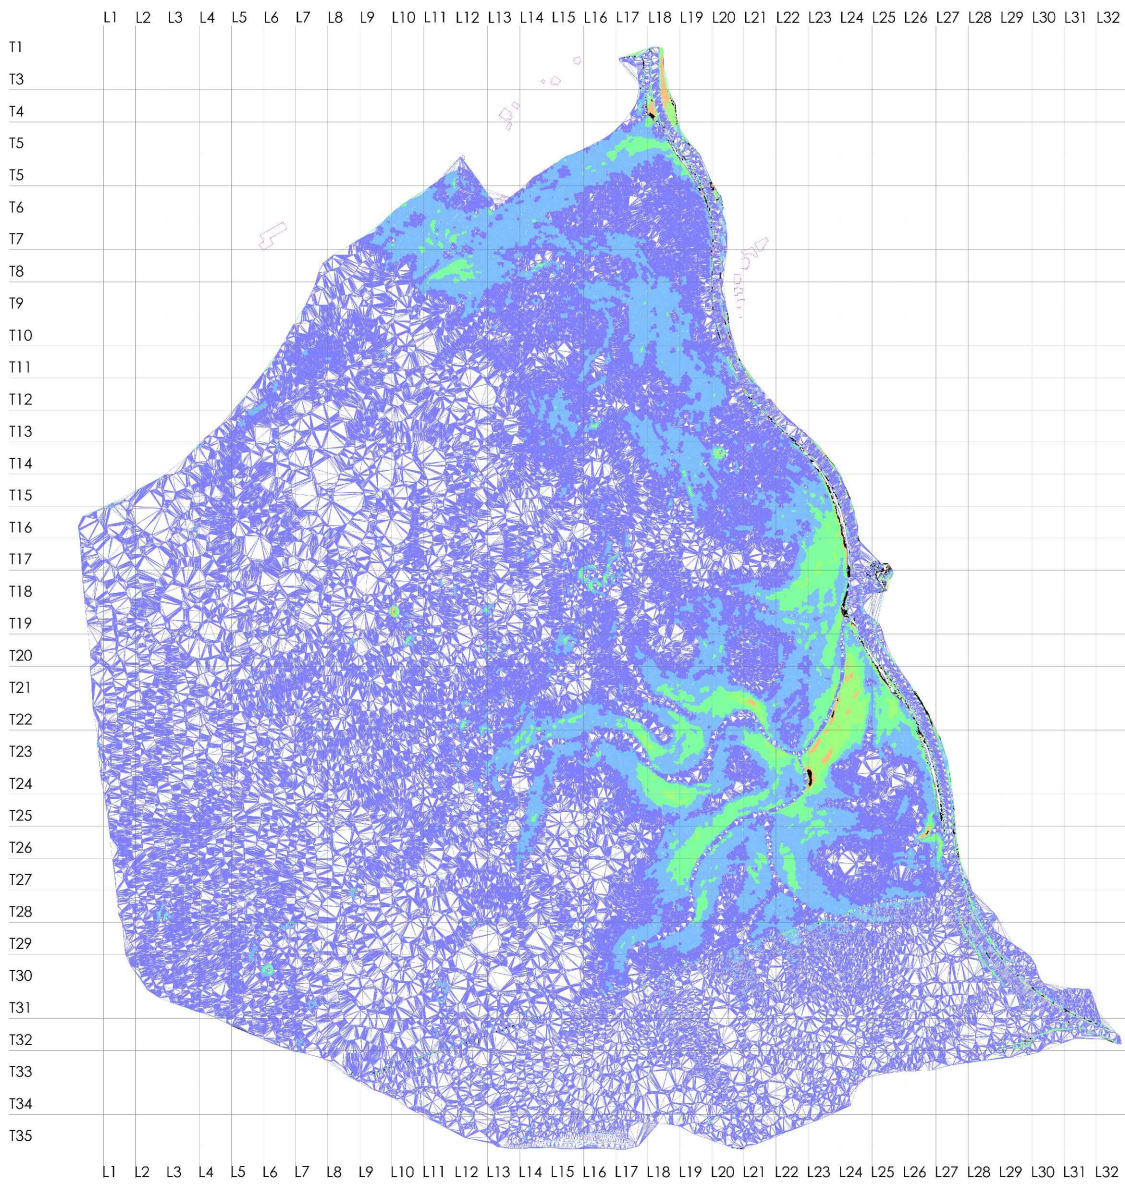

Urbanismo	MODIFICACIÓN PARCIAL DEL PLAN PARCIAL DE ORDENACIÓN DEL SECTOR SURO 05. LLANOS DE LA SIERRA, COIN.
Nombre del plano	PERFILES NATURALES DEL TERRENO. TRANSVERSALES T1 A T14
Situación	LLANOS DE LA SIERRA, COIN.

Tamaño plano	A1
Nº plano	10.6
Escala	1/2500
Fecha	AGOSTO 2023

PROMOTOR

NATURE CALL INICIATIVES S.L.

EQUIPO REDACTOR

ANTONIO M. FERNÁNDEZ BORDES

Arquitecto

VIRGINIA FERNÁNDEZ ESLAVA

Arquitecta

FIRMA	FIRMA	